


IM FICHTÄWINKEL EG 2½ Zimmer Wohnung

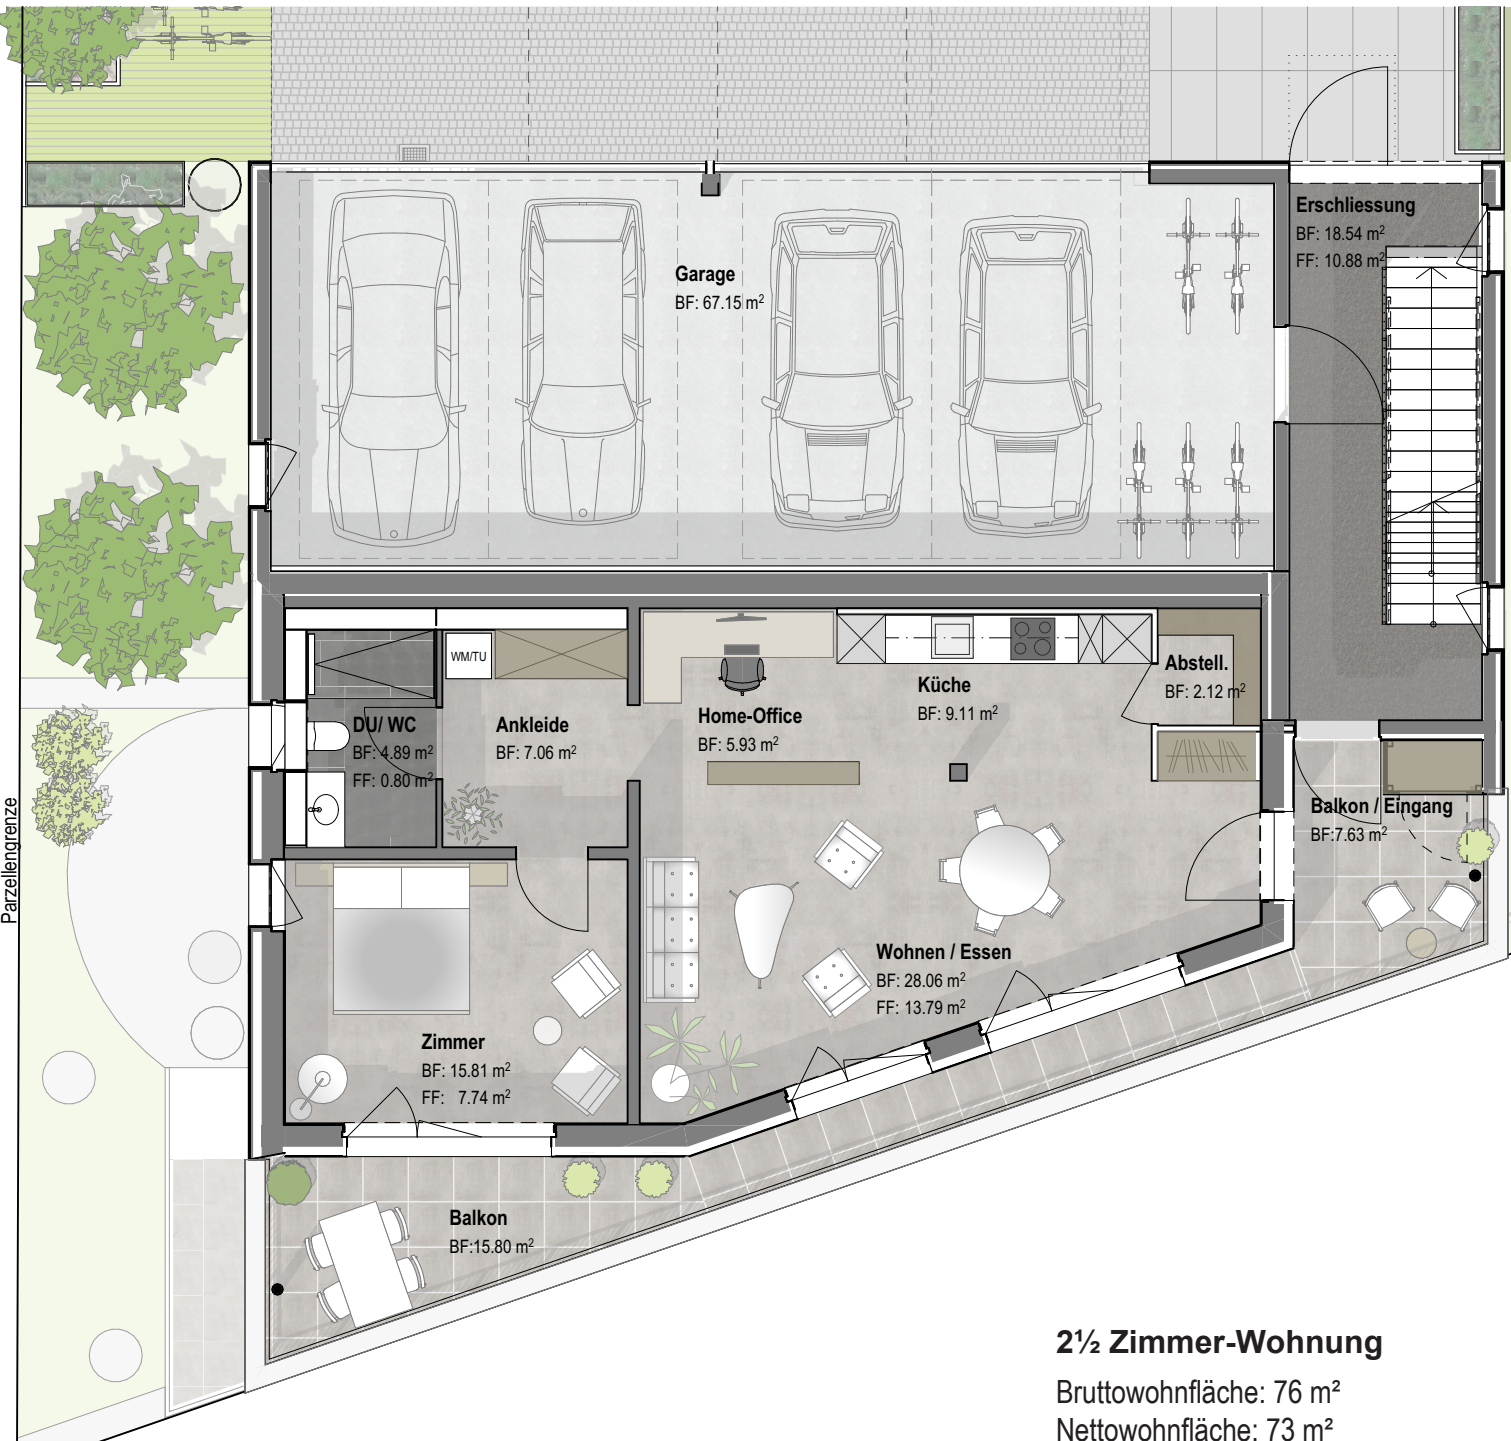

2½ Zimmer-Wohnung

Bruttowohnfläche: 76 m²

Nettowohnfläche: 73 m²

Keller: 7 m²

Legende:

Bruttowohnfläche = inkl. Innenwände

Nettowohnfläche = ohne Innenwände

